


PA 029 10819 00001 - 1701

29 MARS 2021

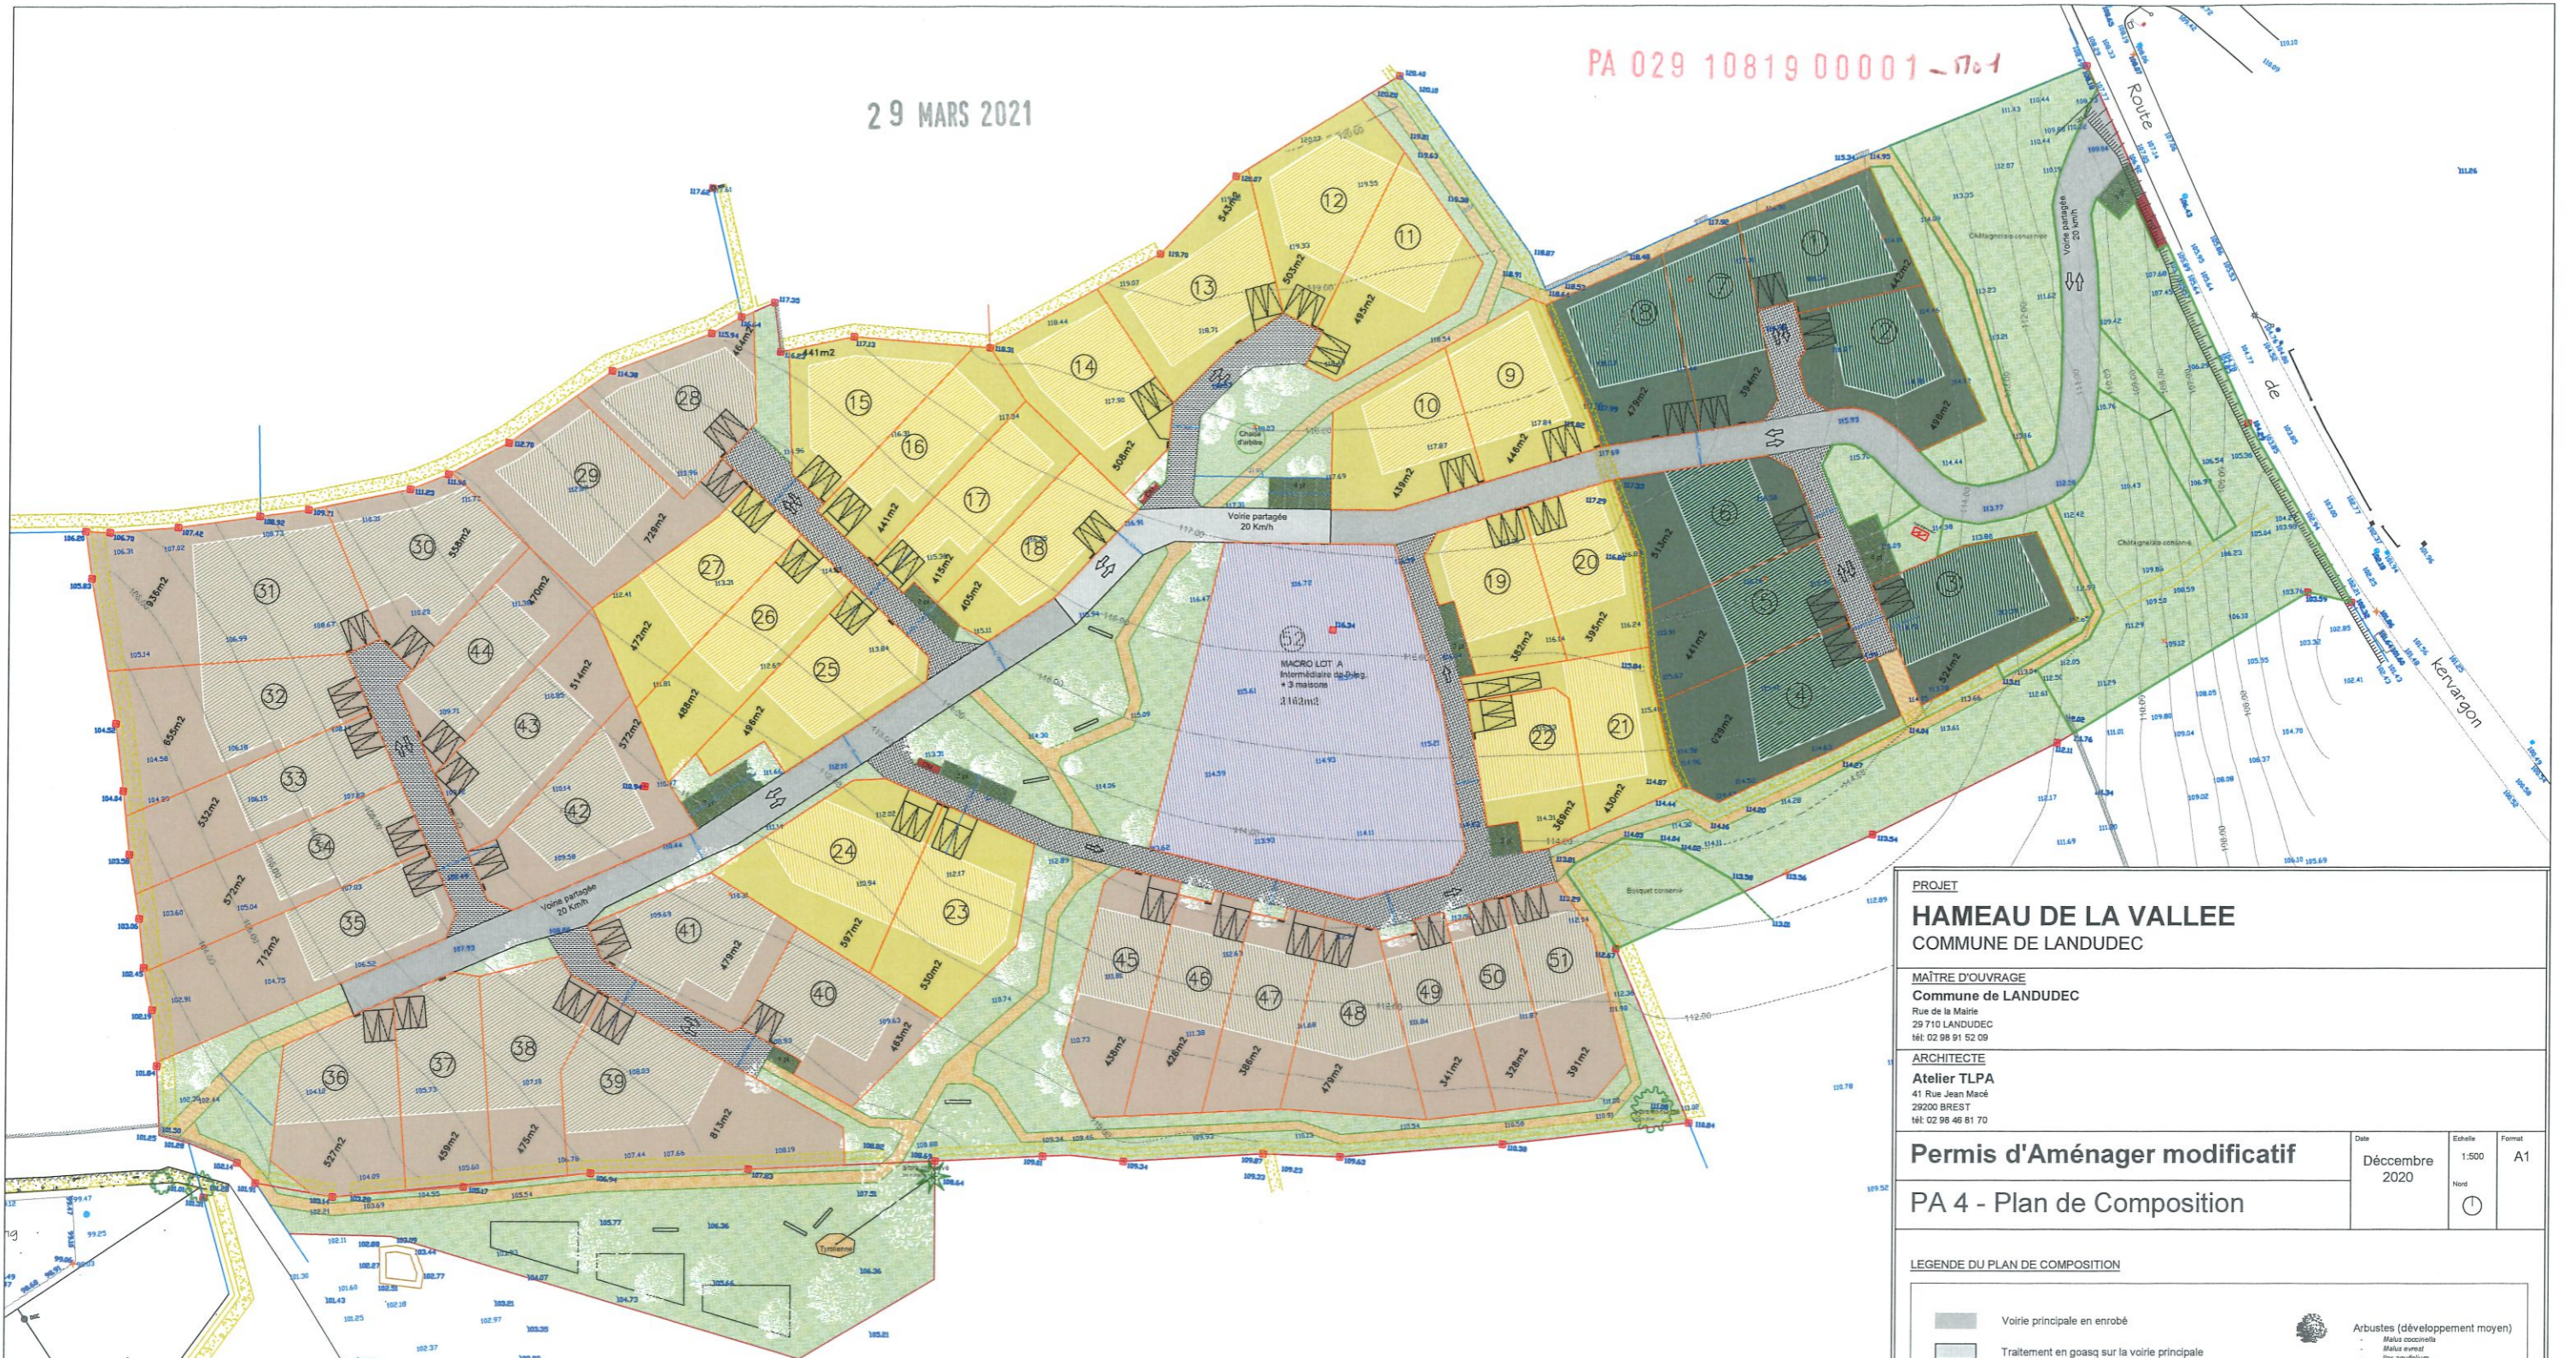

**PROJET**  
**HAMEAU DE LA VALLEE**  
 COMMUNE DE LANDUDEC

**MAÎTRE D'OUVRAGE**  
 Commune de LANDUDEC  
 Rue de la Mairie  
 29 710 LANDUDEC  
 Tél: 02 98 91 52 09

**ARCHITECTE**  
 Atelier TLPA  
 41 Rue Jean Macé  
 29200 BREST  
 Tél: 02 98 46 81 70

**Permis d'Aménager modificatif**

PA 4 - Plan de Composition

Date	Décembre 2020	Echelle	1:500	Format	A1
		Nord	⬆		

**LEGENDE DU PLAN DE COMPOSITION**

	Voirie principale en enrobé		Arbustes (développement moyen)
	Traitement en goudron sur la voirie principale		Arbustes (petit développement)
	Voirie secondaire en béton		Bois et bosquets existants conservés
	Cheminement piéton en Stabilisé renforcé		
	Place de stationnement en dalle béton enherbée		
	Ordures ménagères + tri sélectif (8,5m / 2m) (4 conteneurs + 2 colonnes de tri aériennes)		
	Ordures ménagères (4m / 1,3m) (4 conteneurs)		
	Parcelle : la châtaigneraie zone constructible		Parcelle : le coteau zone constructible
	Parcelle : Macro lot : 12 log. zone constructible		Parcelle : les lisières zone constructible
	Entrée charretière		Coffret technique

**BUREAUX D'ETUDES**

Geomètre BET VRD	CIT	4 rue Marie Curie 29120 PONT L'ABBE	mail: pontlabbe@ci-geo.fr Tél: 02 98 87 02 88
Hydrologue	ABC	3 rue de Penzance 29 900 CONCARNEAU	mail: abc-bzh@orange.fr Tél: 02 98 50 79 02