


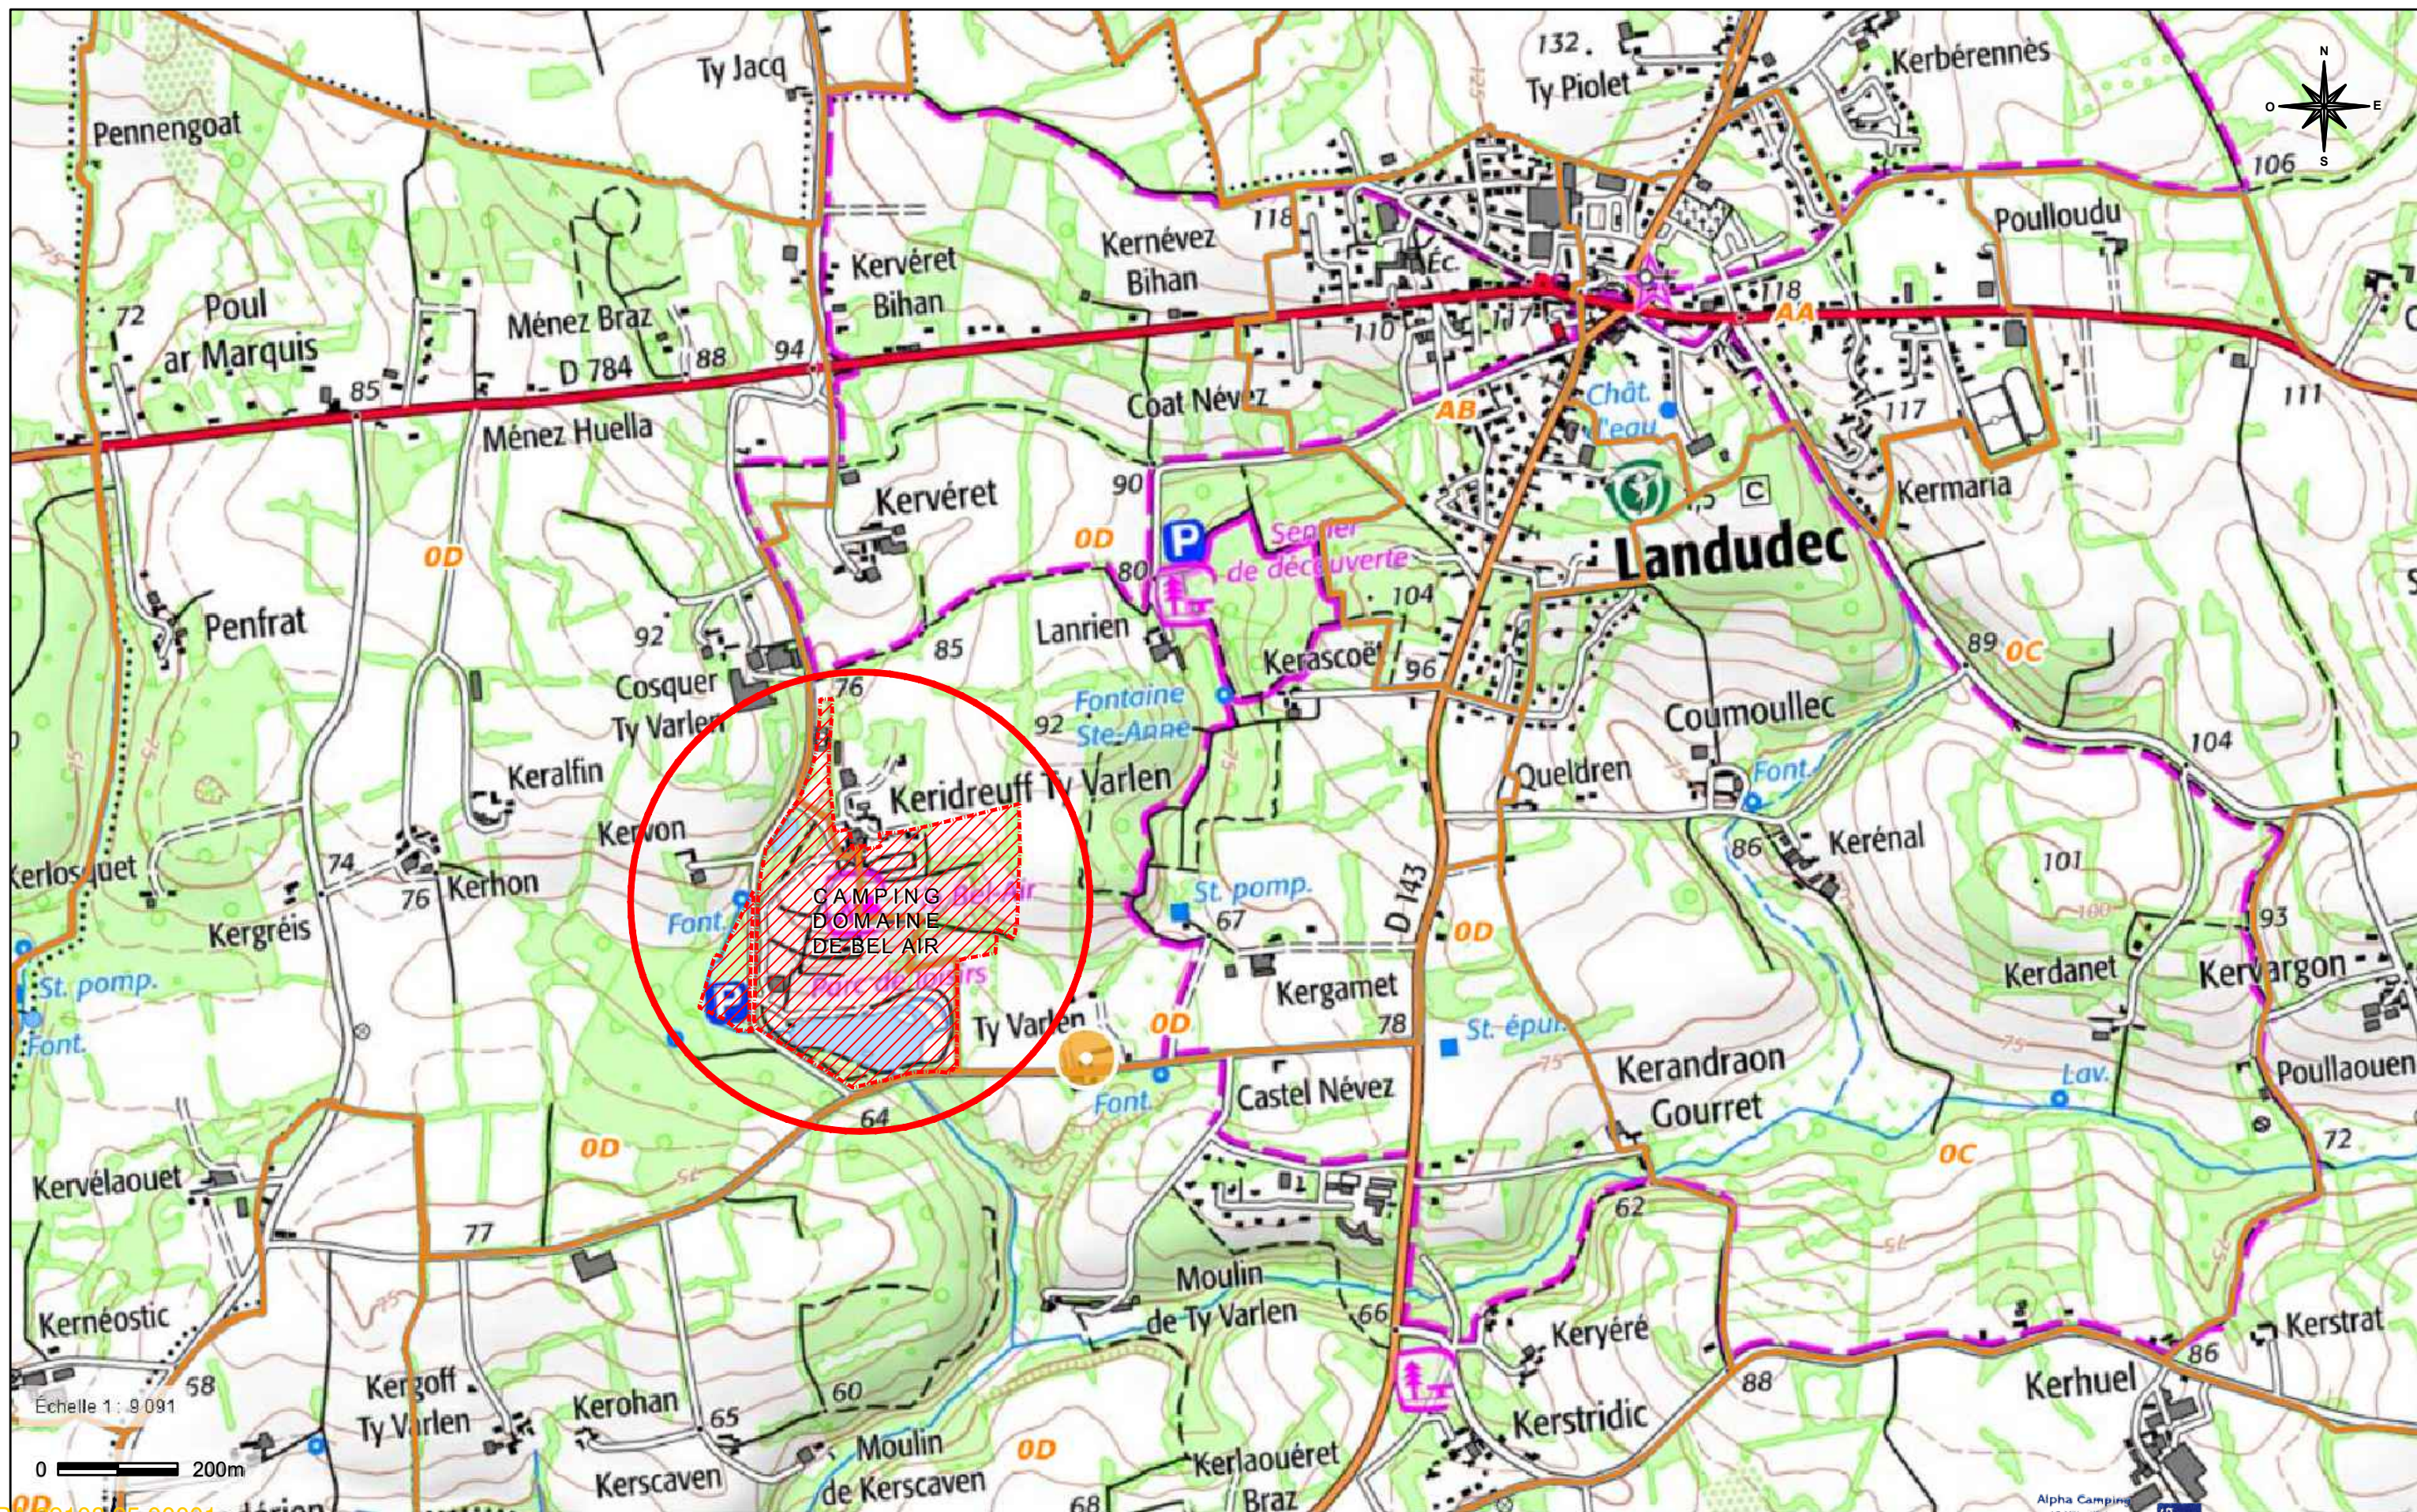

PA 29108 25 00001
Date d'export : 06/02/2025

LANDUDREC
Adresse de projet :
Demandeur : Camping Paradis Domaine de Bel Air
Adresse du projet : Keridreuff Ty Varlen - Keridreuff Ty Varlen
Libelle : PA 29108 25 00001

Données cartographiques : © IGN, Mégalis Bretagne, DGFIP

Alpha Camping
10 Villa d'Eylau
75116 Paris
RCS Paris 793 853 128
TVA FR 70 793 853 128

Extension du Camping Paradis Domaine de Bel Air

PLAN DE SITUATION

Echelle : 1/ 10000 e	Date : 29/01/2025	Maitre d'ouvrage : ALPHA CAMPING Bel Air/Land	PA1.1
Format : A3	Phase : PA		