


LEGENDES

- RESEAU ELECTRICITE**
- TARIF JAUNE
 - ARMOIRE TGBT
 - TABLEAUX DIVISIONNAIRES
 - RESEAU DE DISTRIBUTION ELECTRICITE
- RESEAU AEP**
- ALIMENTATION AEP
 - RESEAU DE DISTRIBUTION AEP
- RESEAU EU**
- RESEAU EU EXISTANT Ø160mm
 - RESEAU EU
- TN**
Cotes indicatives en mètre (ne peuvent remplacer les prises de niveau de l'entreprise travaux)

Légendes

- Filière n°1 : 171 EH minimum**
- Bassin tampon 10m3 des eaux brutes avec poste de relevage
 - Station d'épuration 171 EH minimum exemple: oxifix C90 - 175 EH
 - Poste de relevage "eaux traitées" 1.2m3 mini.
 - Ouvrage d'infiltration des eaux traitées de 150m² mini. Composé de 2 massifs de 75m² chacun (3x25m)
- Filière n°2 : 24 EH minimum**
- Fosse toutes eaux de 10m3
 - Préfiltre décolloïdeur de 500L minimum
 - Poste de relevage "eaux prétraitées" de 350L
 - Filtre à sable vertical non-drainé de 100m² (5x20m)
 - Distance de 3m par rapport aux ouvrages d'infiltration (massif et fond de filtre à sable)

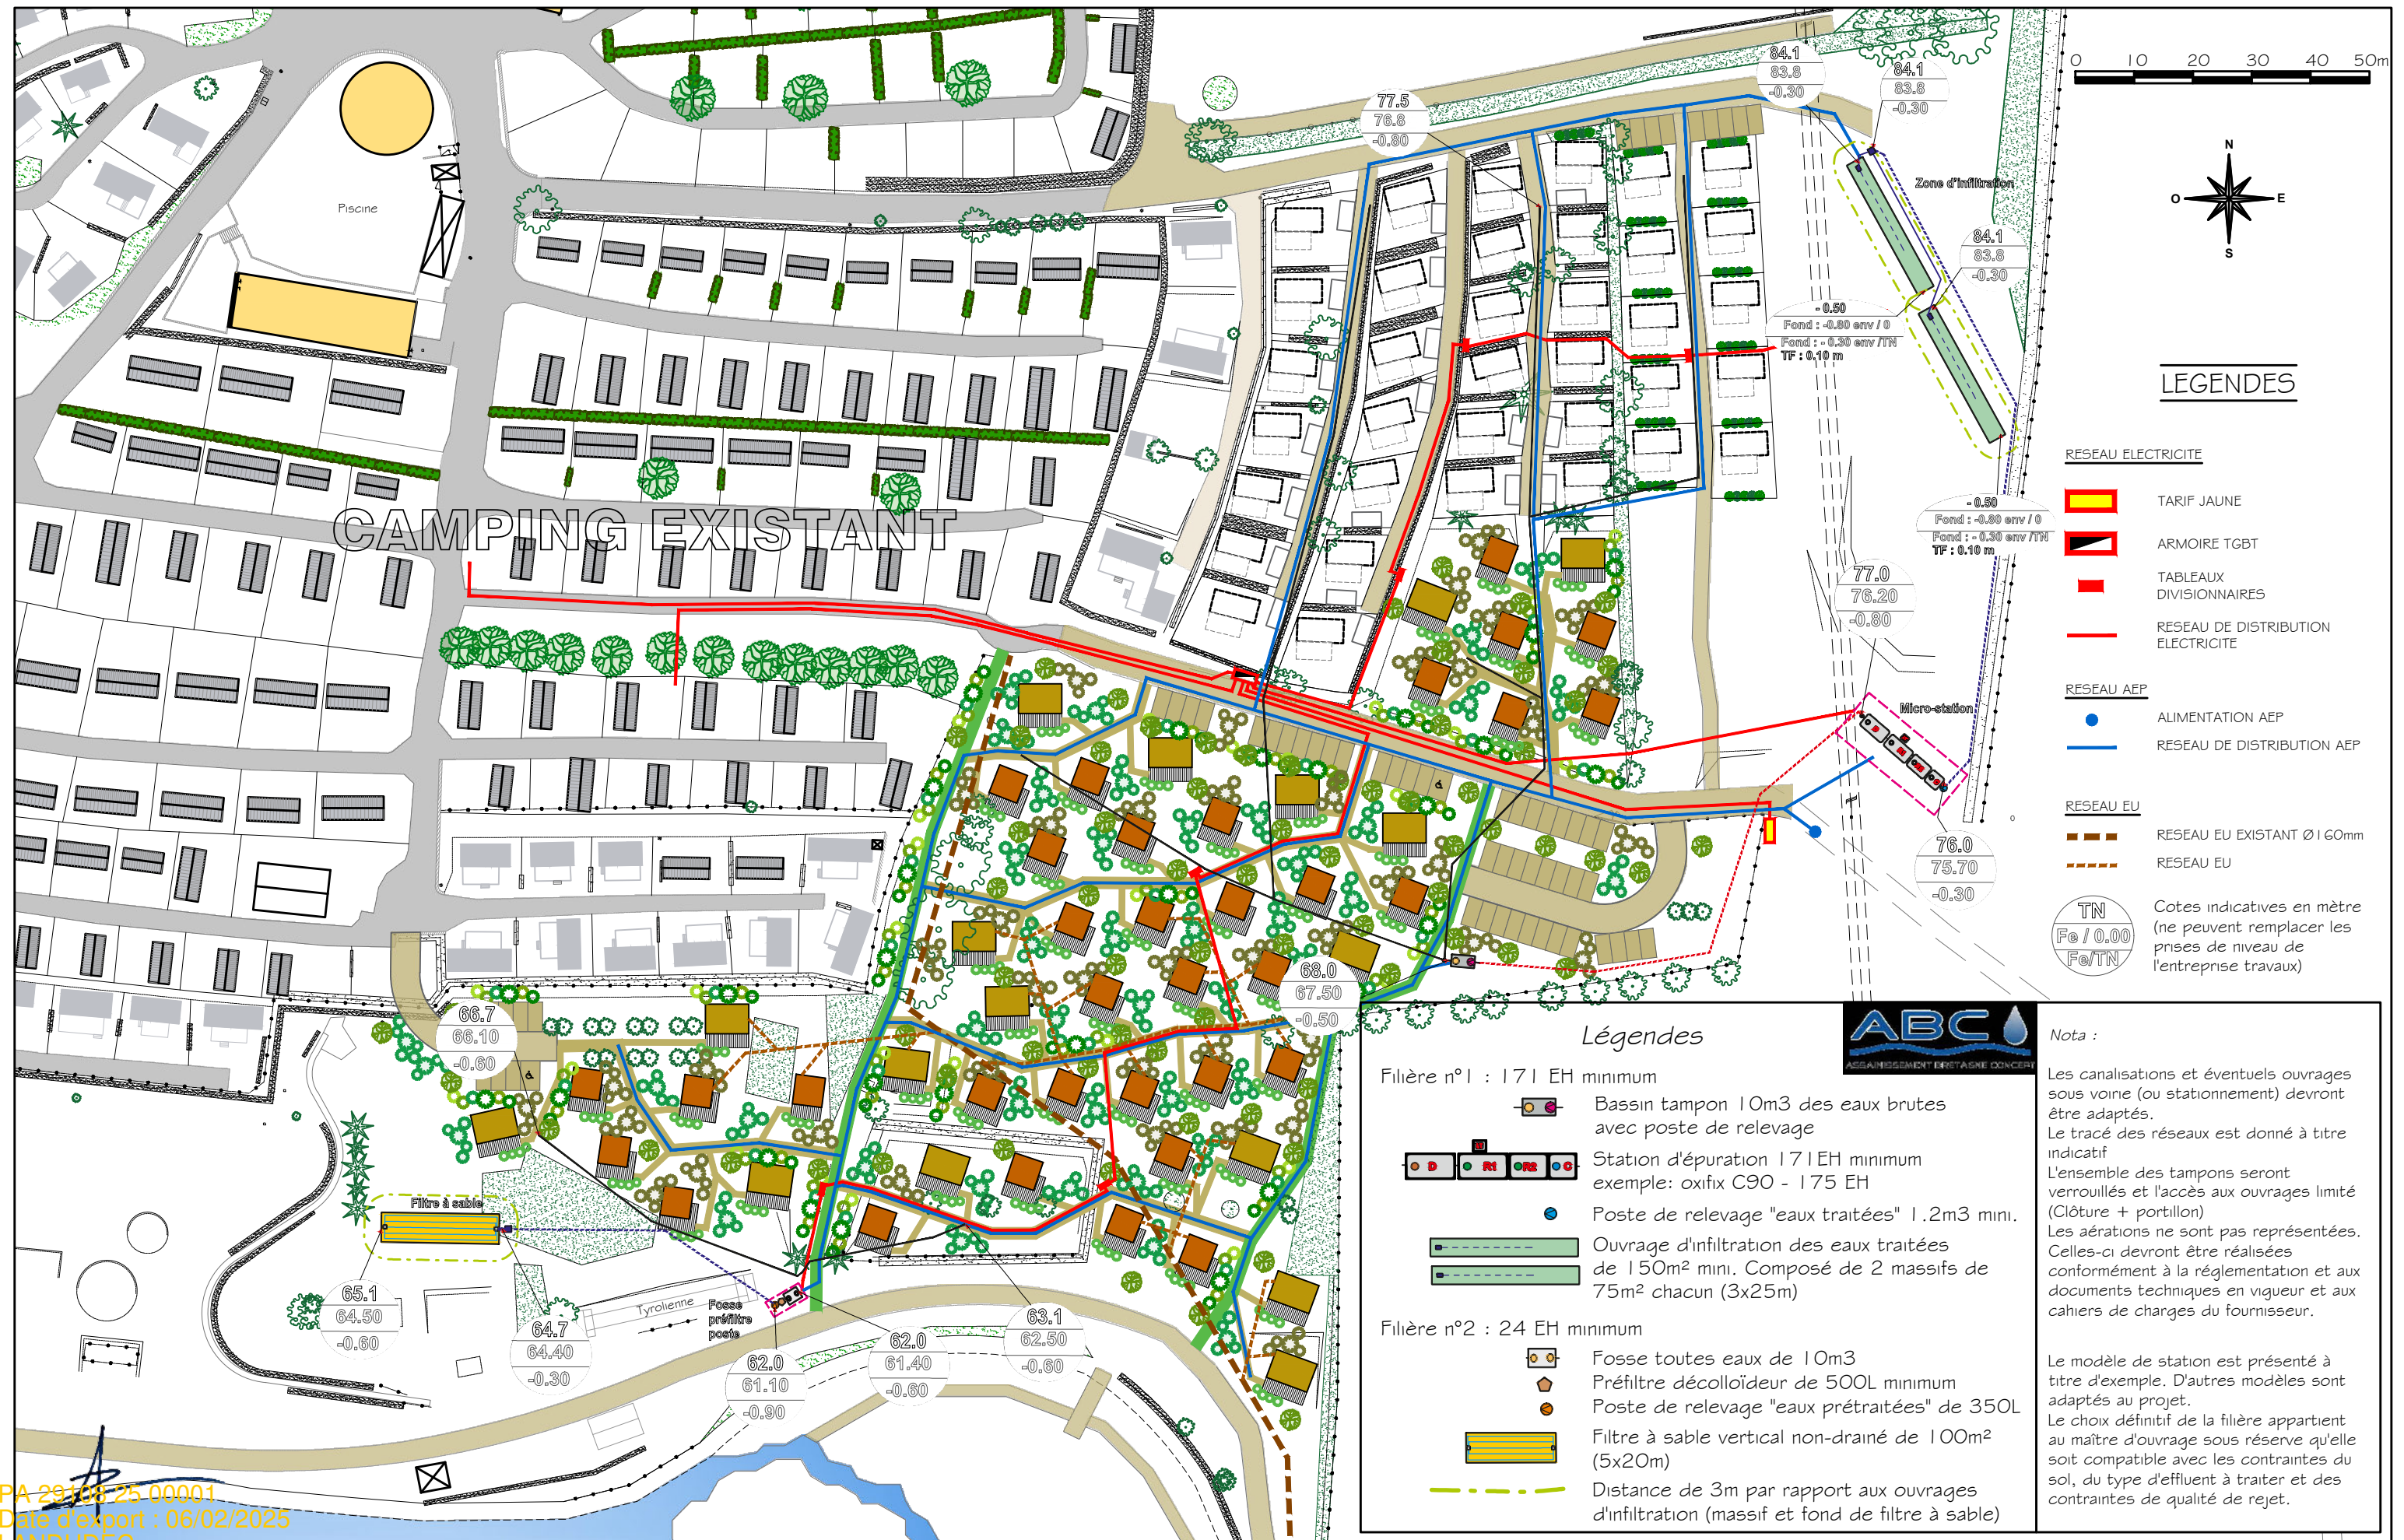

Nota :

Les canalisations et éventuels ouvrages sous voirie (ou stationnement) devront être adaptés.

Le tracé des réseaux est donné à titre indicatif

L'ensemble des tampons seront verrouillés et l'accès aux ouvrages limité (Clôture + portillon)

Les aérations ne sont pas représentées. Celles-ci devront être réalisées conformément à la réglementation et aux documents techniques en vigueur et aux cahiers de charges du fournisseur.

Le modèle de station est présenté à titre d'exemple. D'autres modèles sont adaptés au projet.

Le choix définitif de la filière appartient au maître d'ouvrage sous réserve qu'elle soit compatible avec les contraintes du sol, du type d'effluent à traiter et des contraintes de qualité de rejet.

PA 29108 25 00001
Date d'export : 06/02/2025
LANDUDÉC
Date de dépôt : 29/01/2025
Demandeur : Camping Paradis Domain de Bel Air
Adresse du projet : Keridreuff Ty Varlen - Keridreuff Ty Varlen
Libelle : PA4.3 Landudéc

Extension du Camping Paradis Domain de Bel Air

PLAN DE RESEAUX SECTEUR EST

Echelle :
1/ 1000 e

Format :
A3

Date : 29/01/2025

Phase :
PA

Alpha Camping
Maître d'ouvrage :
ALPHA CAMPING
Bel Air Land
PA4.3